




Grundriss, Maßstab 1:33 $\frac{1}{3}$

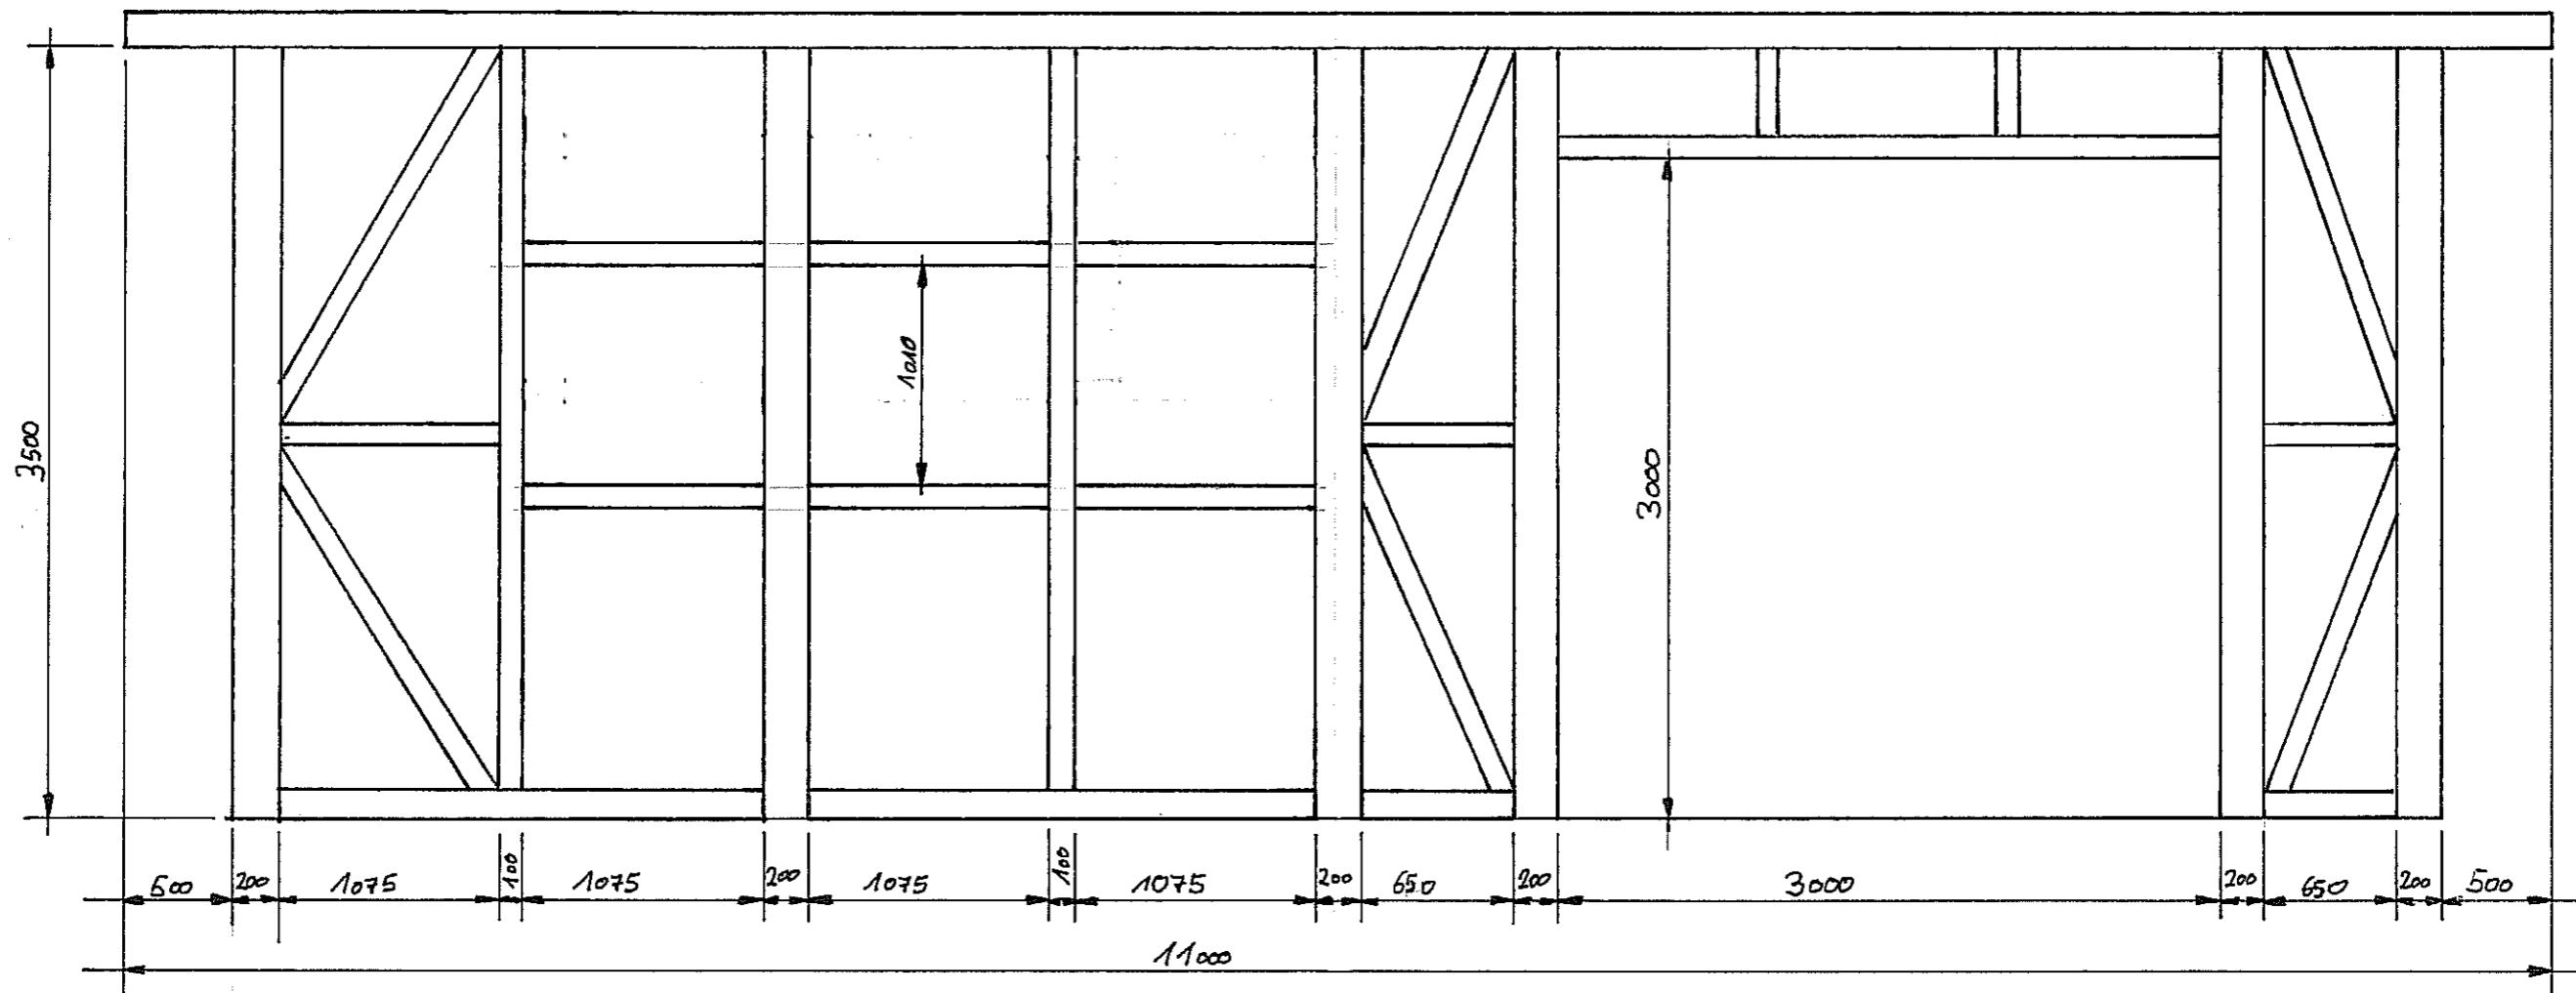


Vorderansicht, Maßstab 1:33<sup>1</sup>/<sub>3</sub>

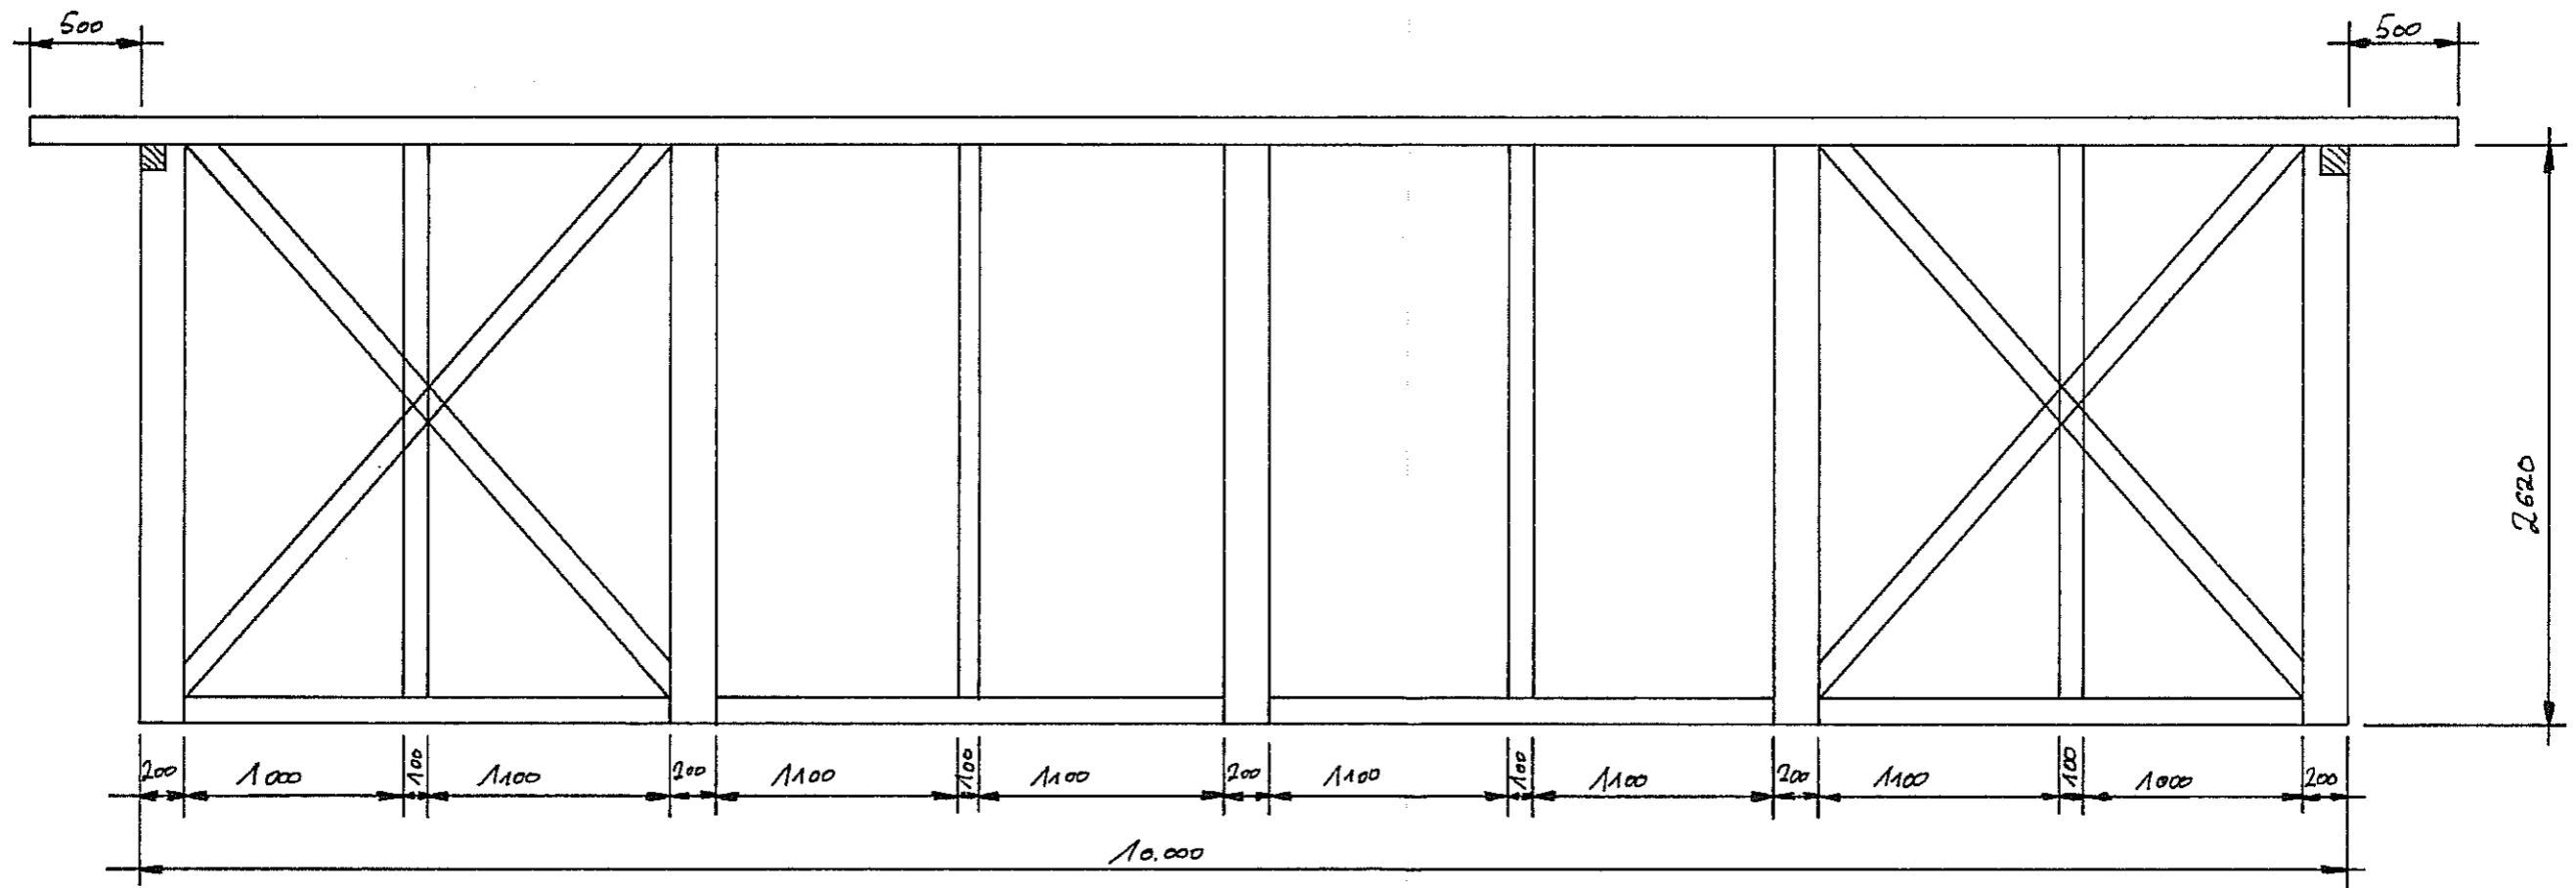


Rückansicht, Maßstab 1:33 $\frac{1}{3}$

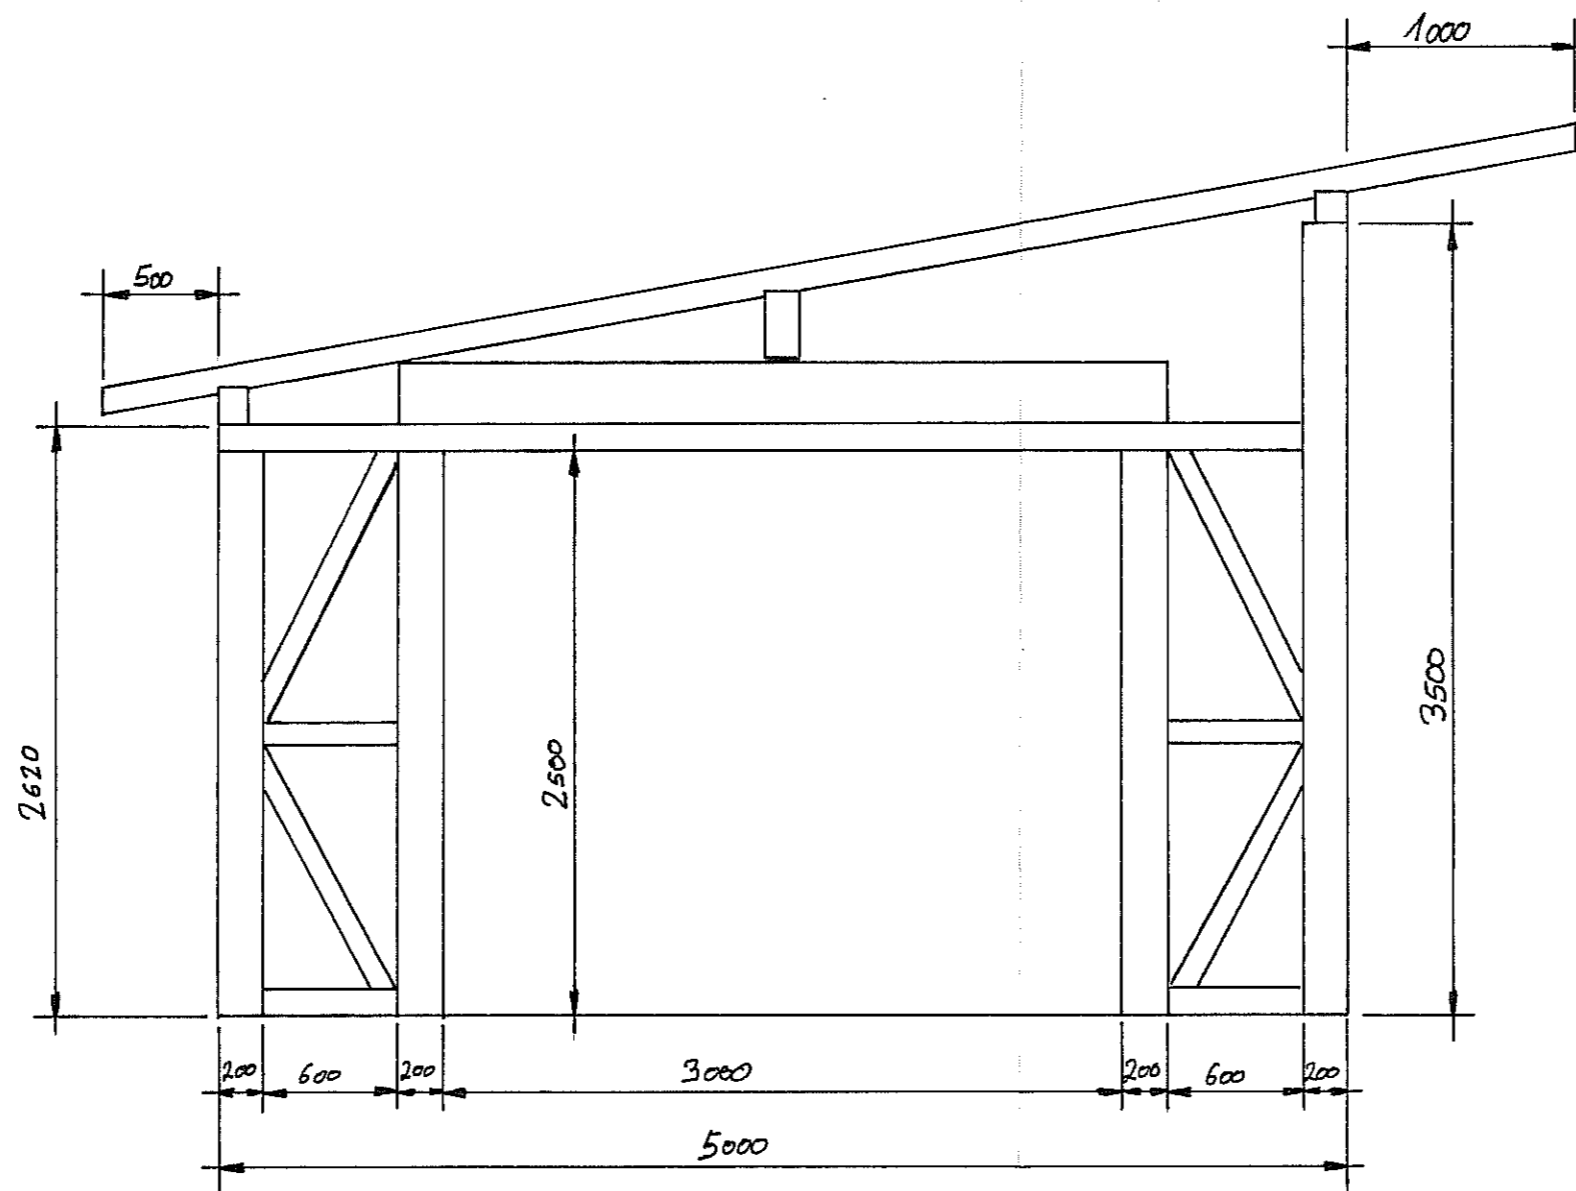

Seitenansicht Süd, Maßstab 1:33 1/3

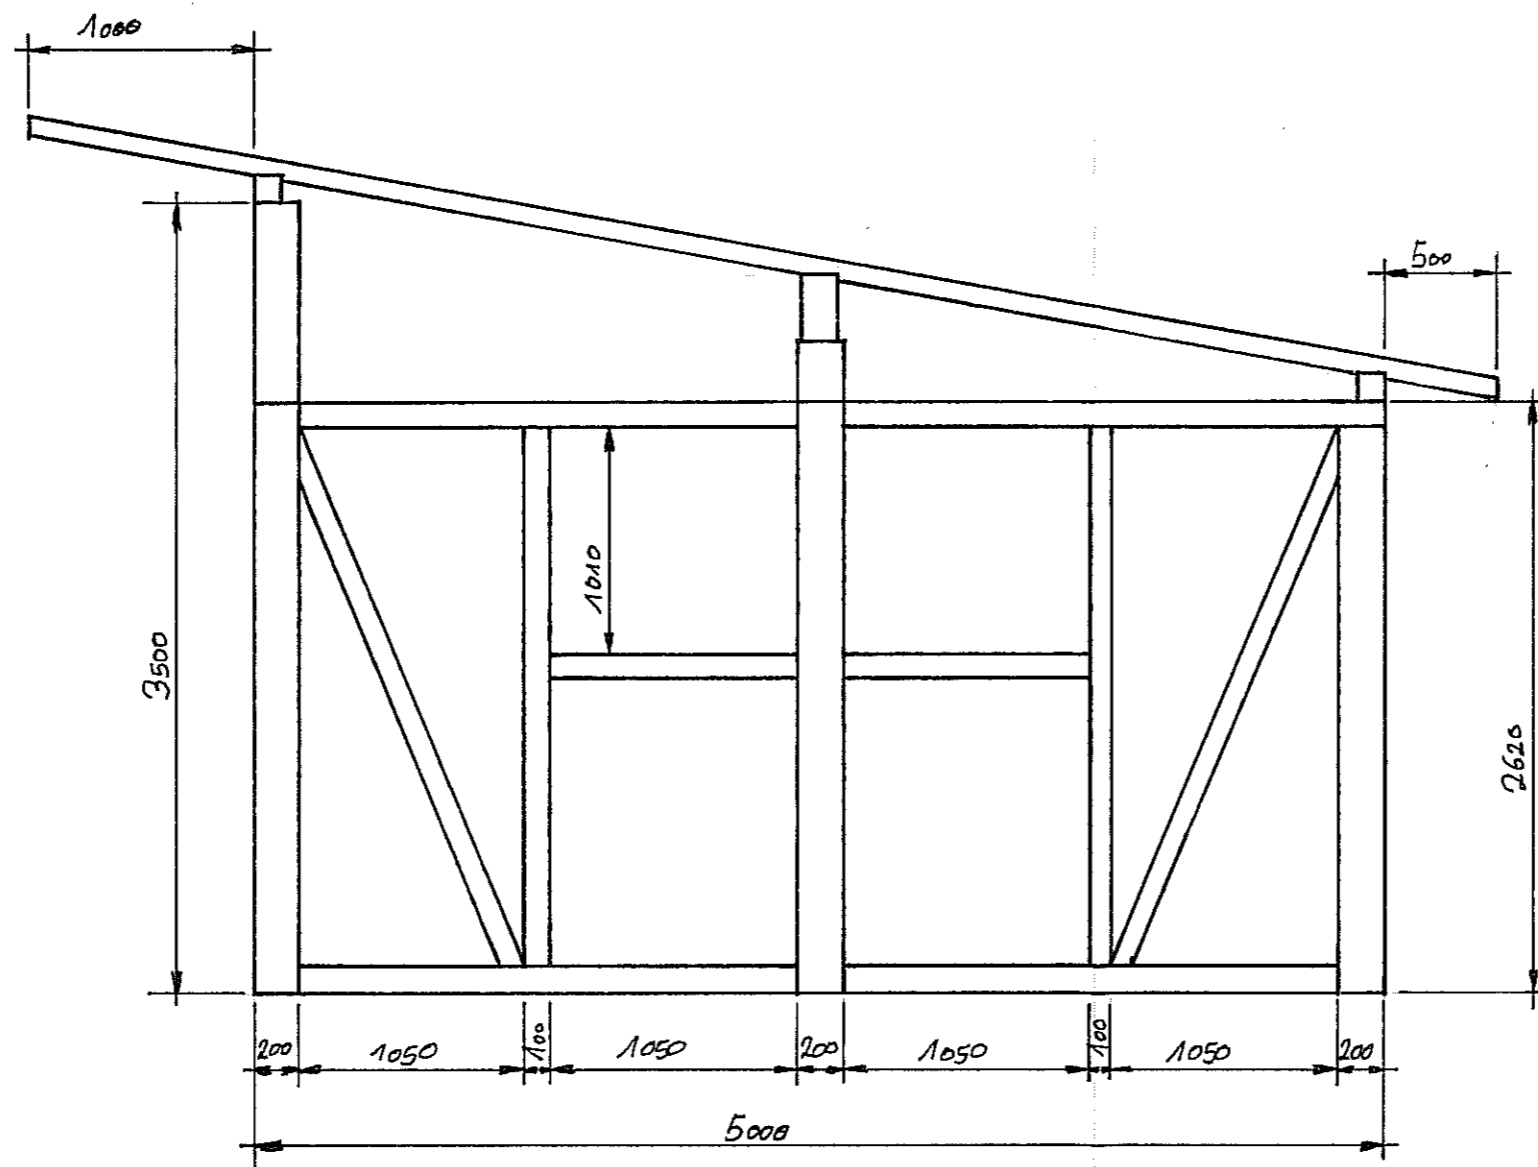

Seitenansicht Nord Maßstab 1:33 $\frac{1}{3}$

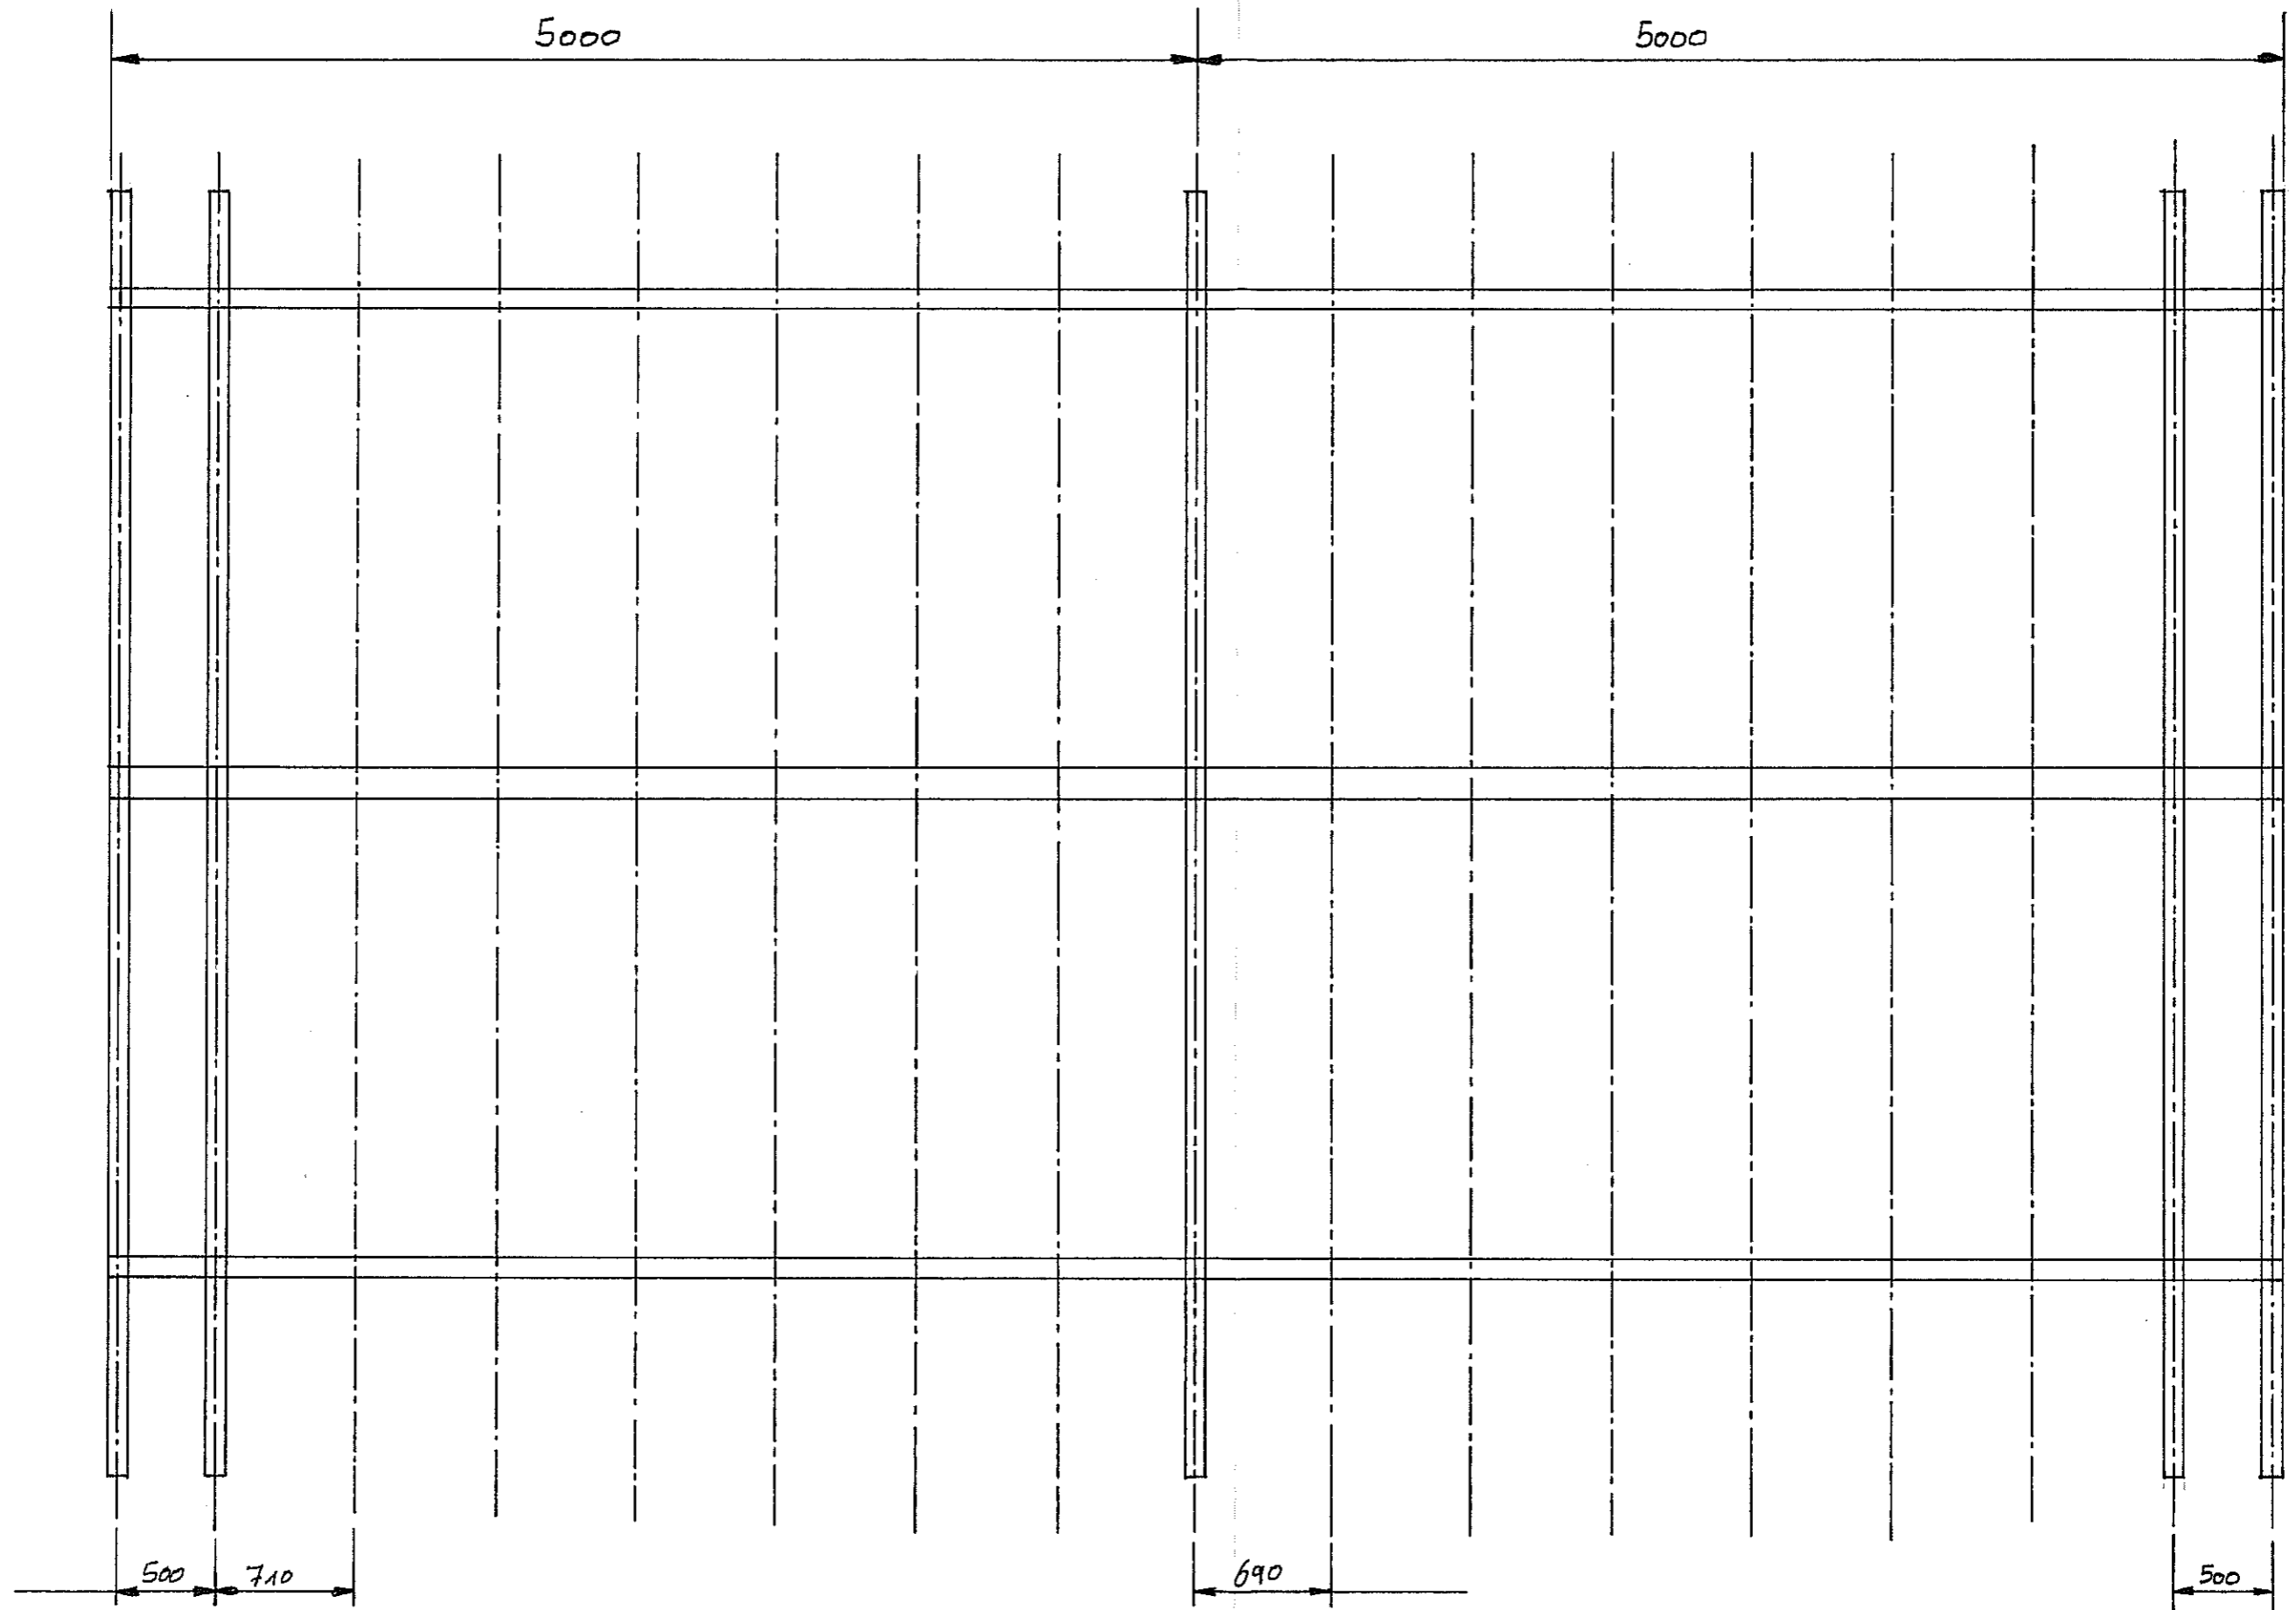

Dachkonstruktion, Maßstab 1:33 $\frac{1}{3}$

